



OFICINAS E INDUSTRIA CON ALMACENAMIENTO

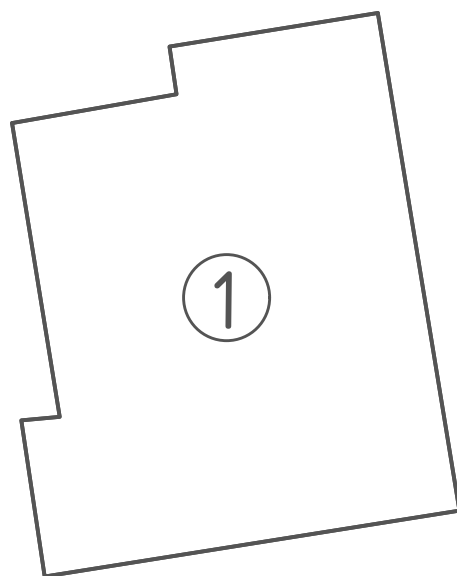



BODEGA, CUBAS Y FOSO
3.692 m2 superficie total

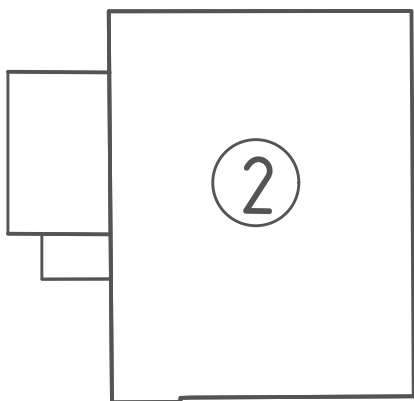

OFICINAS Y BODEGAS
subterráneo: 1.027,15 m2
primer piso: 2.703,46 m2
segundo piso: 163,35 m2
TOTAL : 3.893,96 m2

CUADRO DE SUPERFICIES
PROYECTADAS

CUADRO DE SUPERFICIES	
EDIFICIO OFICINAS Y BODEGAS	3.692 m2
EDIFICIO BODEGA, CUBAS Y FOSO	3.893,96 m2
TOTAL SUPERFICIE CONSTRUIDA	7.585,96 m2
TOTAL TERRENO	11,5 ha

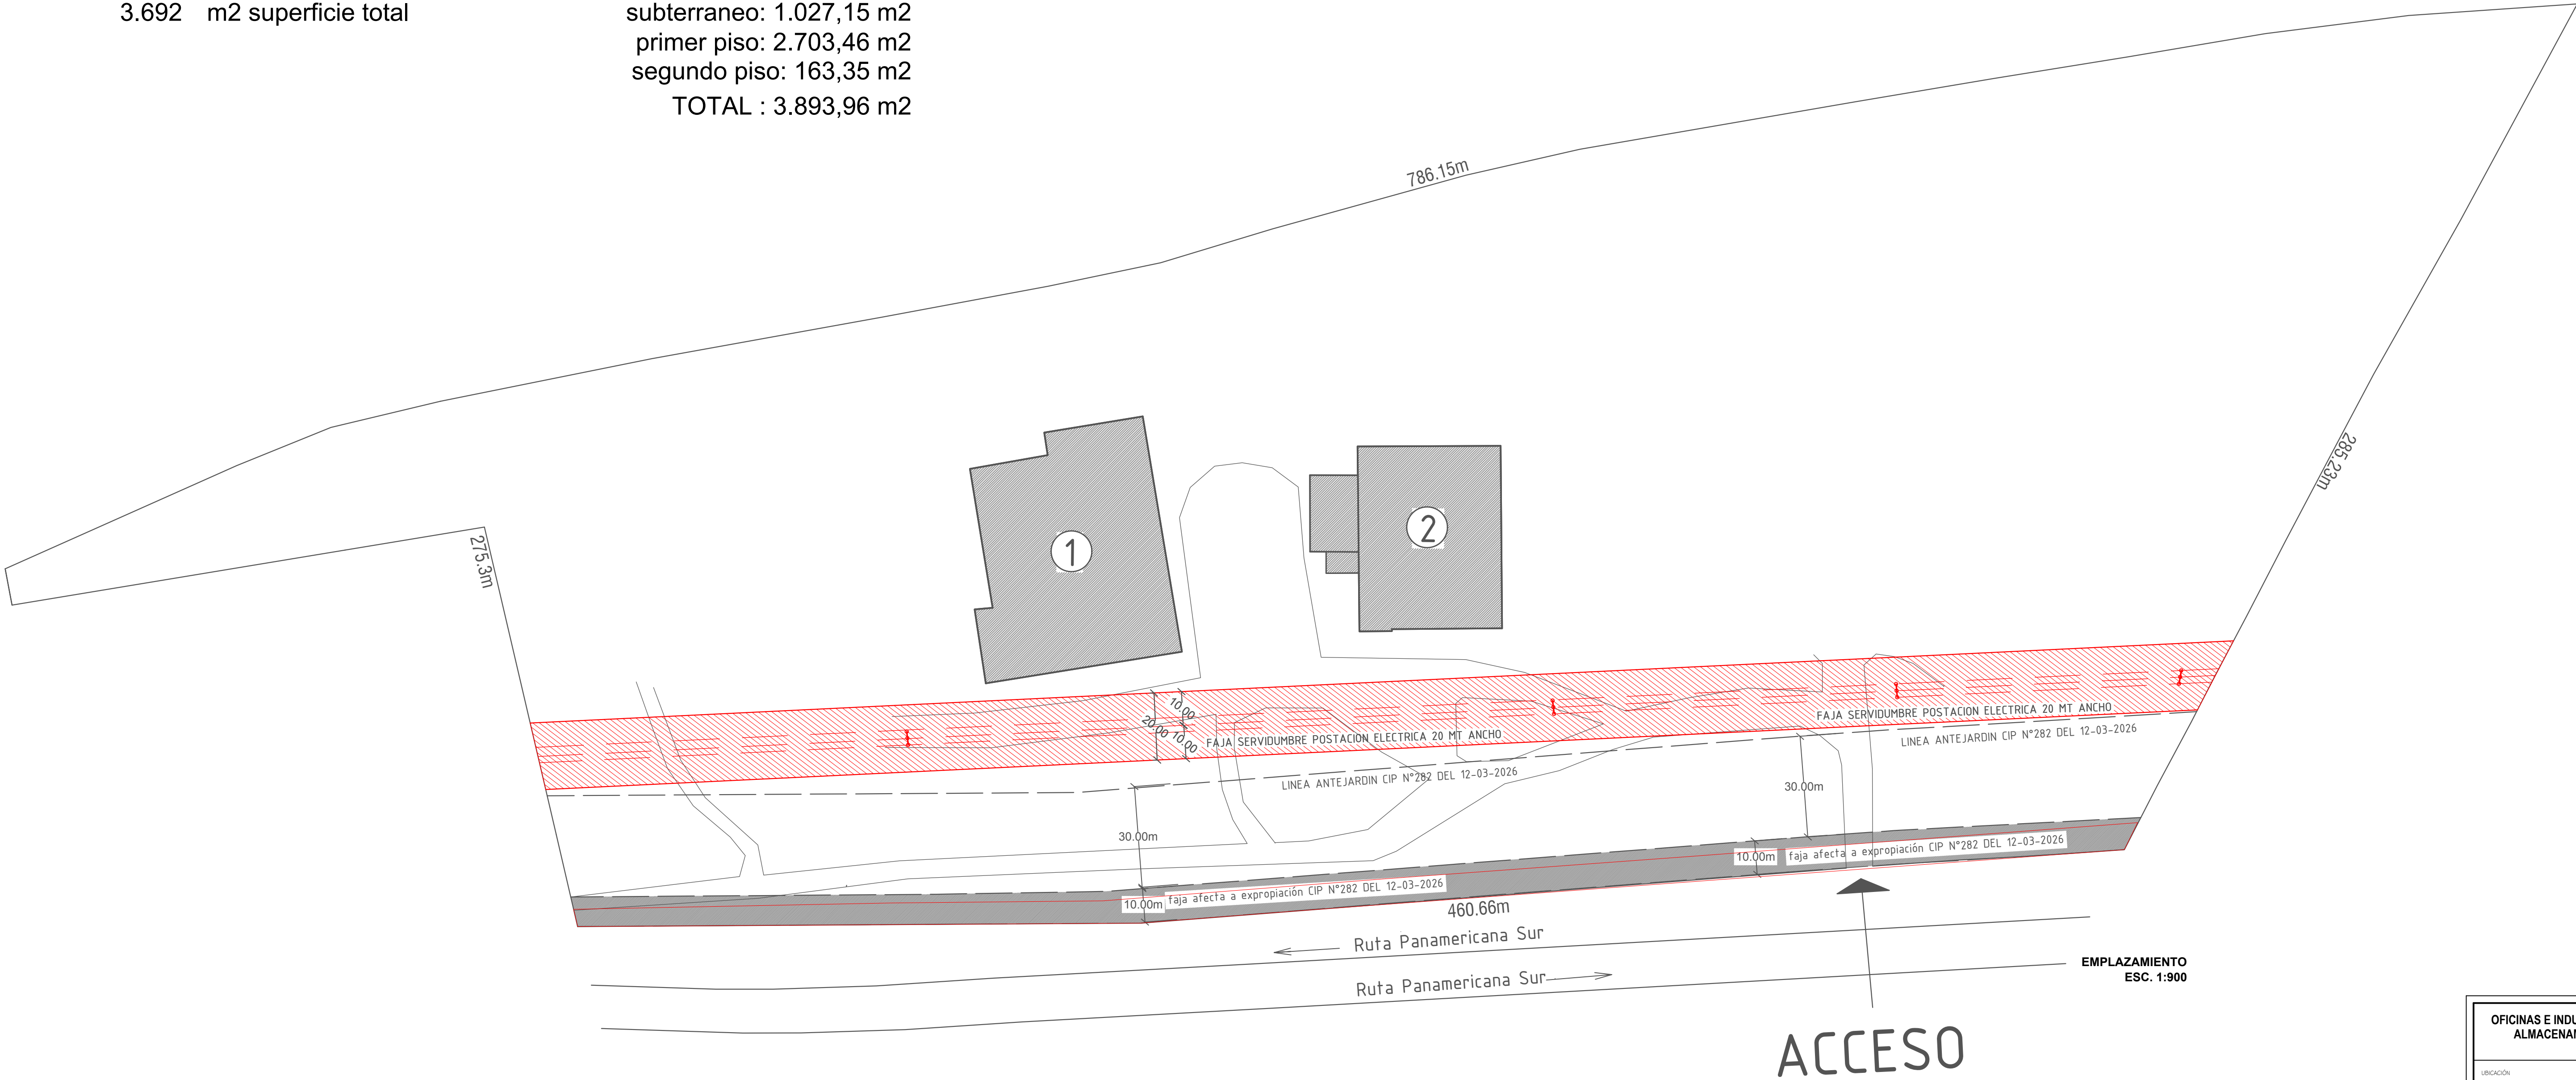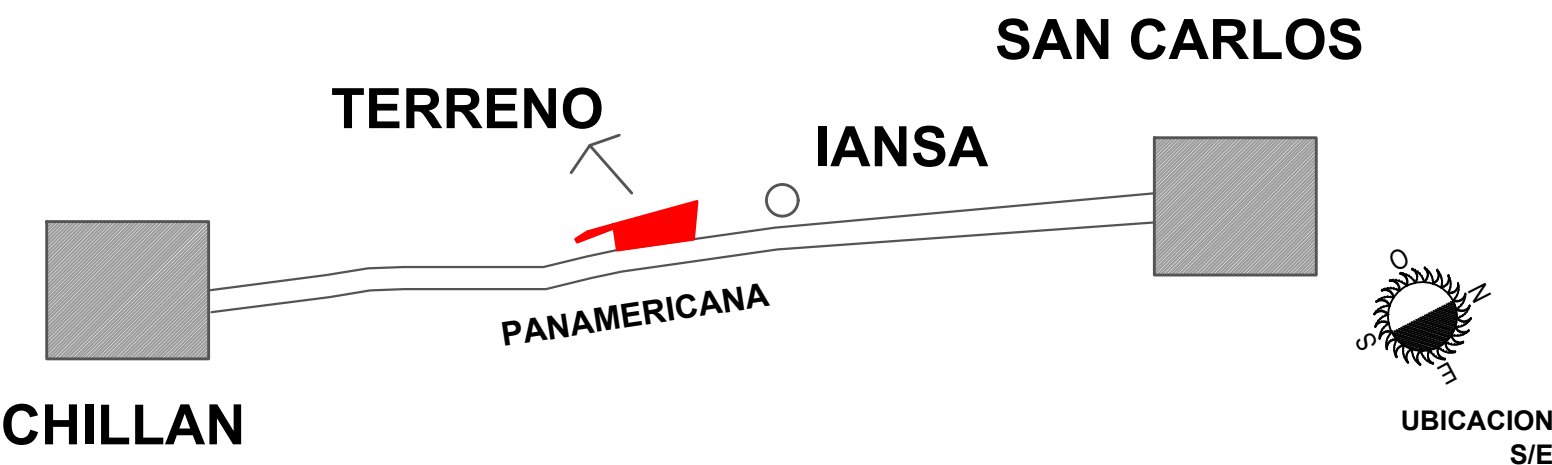

- FAJA AFECTA A EXPROPIACION SEGUN CIP N° 282 DEL 12-03-2026 ANCHO 10 MT, SUPERFICIE APROXIMADA DE 4.606,6 M2
- FAJA SERVIDUMBRE POSTACION ELECTRICA 20 MT (10 MT A EJE DE CADA LADO DEL POSTE)

OFICINAS E INDUSTRIA CON ALMACENAMIENTO

UBICACIÓN

RUTA 5 SUR KM 391, SECTOR COCHAMAS

Nº 2328-2

FECHA

Julio 2026

PROPIETARIO

COMERCIAL MILANESE

ARQUITECTA

Daniela Arnetta Bonometti

Elaboración

1. Ubicación y emplazamiento

2. Plano de emplazamiento

3. Plano de detalle

ESCALA

1:900

1 de 3

Proyecto y firma

Daniela Arnetta Bonometti

+56 9 7423 3824

danielaarnetta@gmail.com