



OFICINAS E INDUSTRIA CON ALMACENAMIENTO

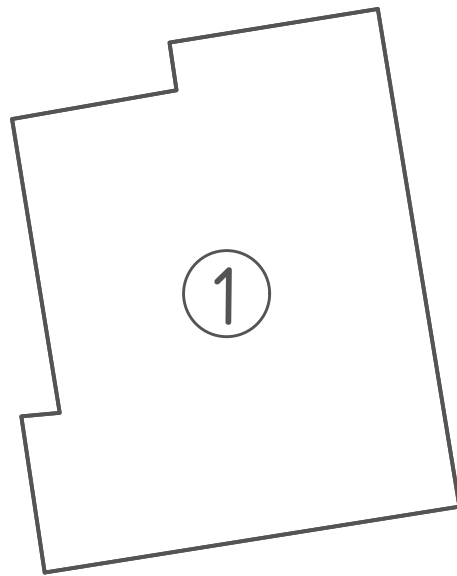



BODEGA, CUBAS Y FOSO
3.692 m2 superficie total

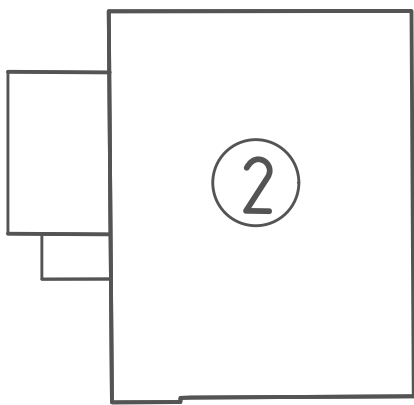

OFICINAS Y BODEGAS
subterraneo: 1.027,15 m2
primer piso: 2.703,46 m2
segundo piso: 163,35 m2
TOTAL : 3.893,96 m2

CUADRO DE SUPERFICIES
PROYECTADAS

CUADRO DE SUPERFICIES	
EDIFICIO OFICINAS Y BODEGAS	3.692 m2
EDIFICIO BODEGA, CUBAS Y FOSO	3.893,96 m2
TOTAL SUPERFICIE CONSTRUIDA	7.585,96 m2
TOTAL TERRENO	11,5 ha

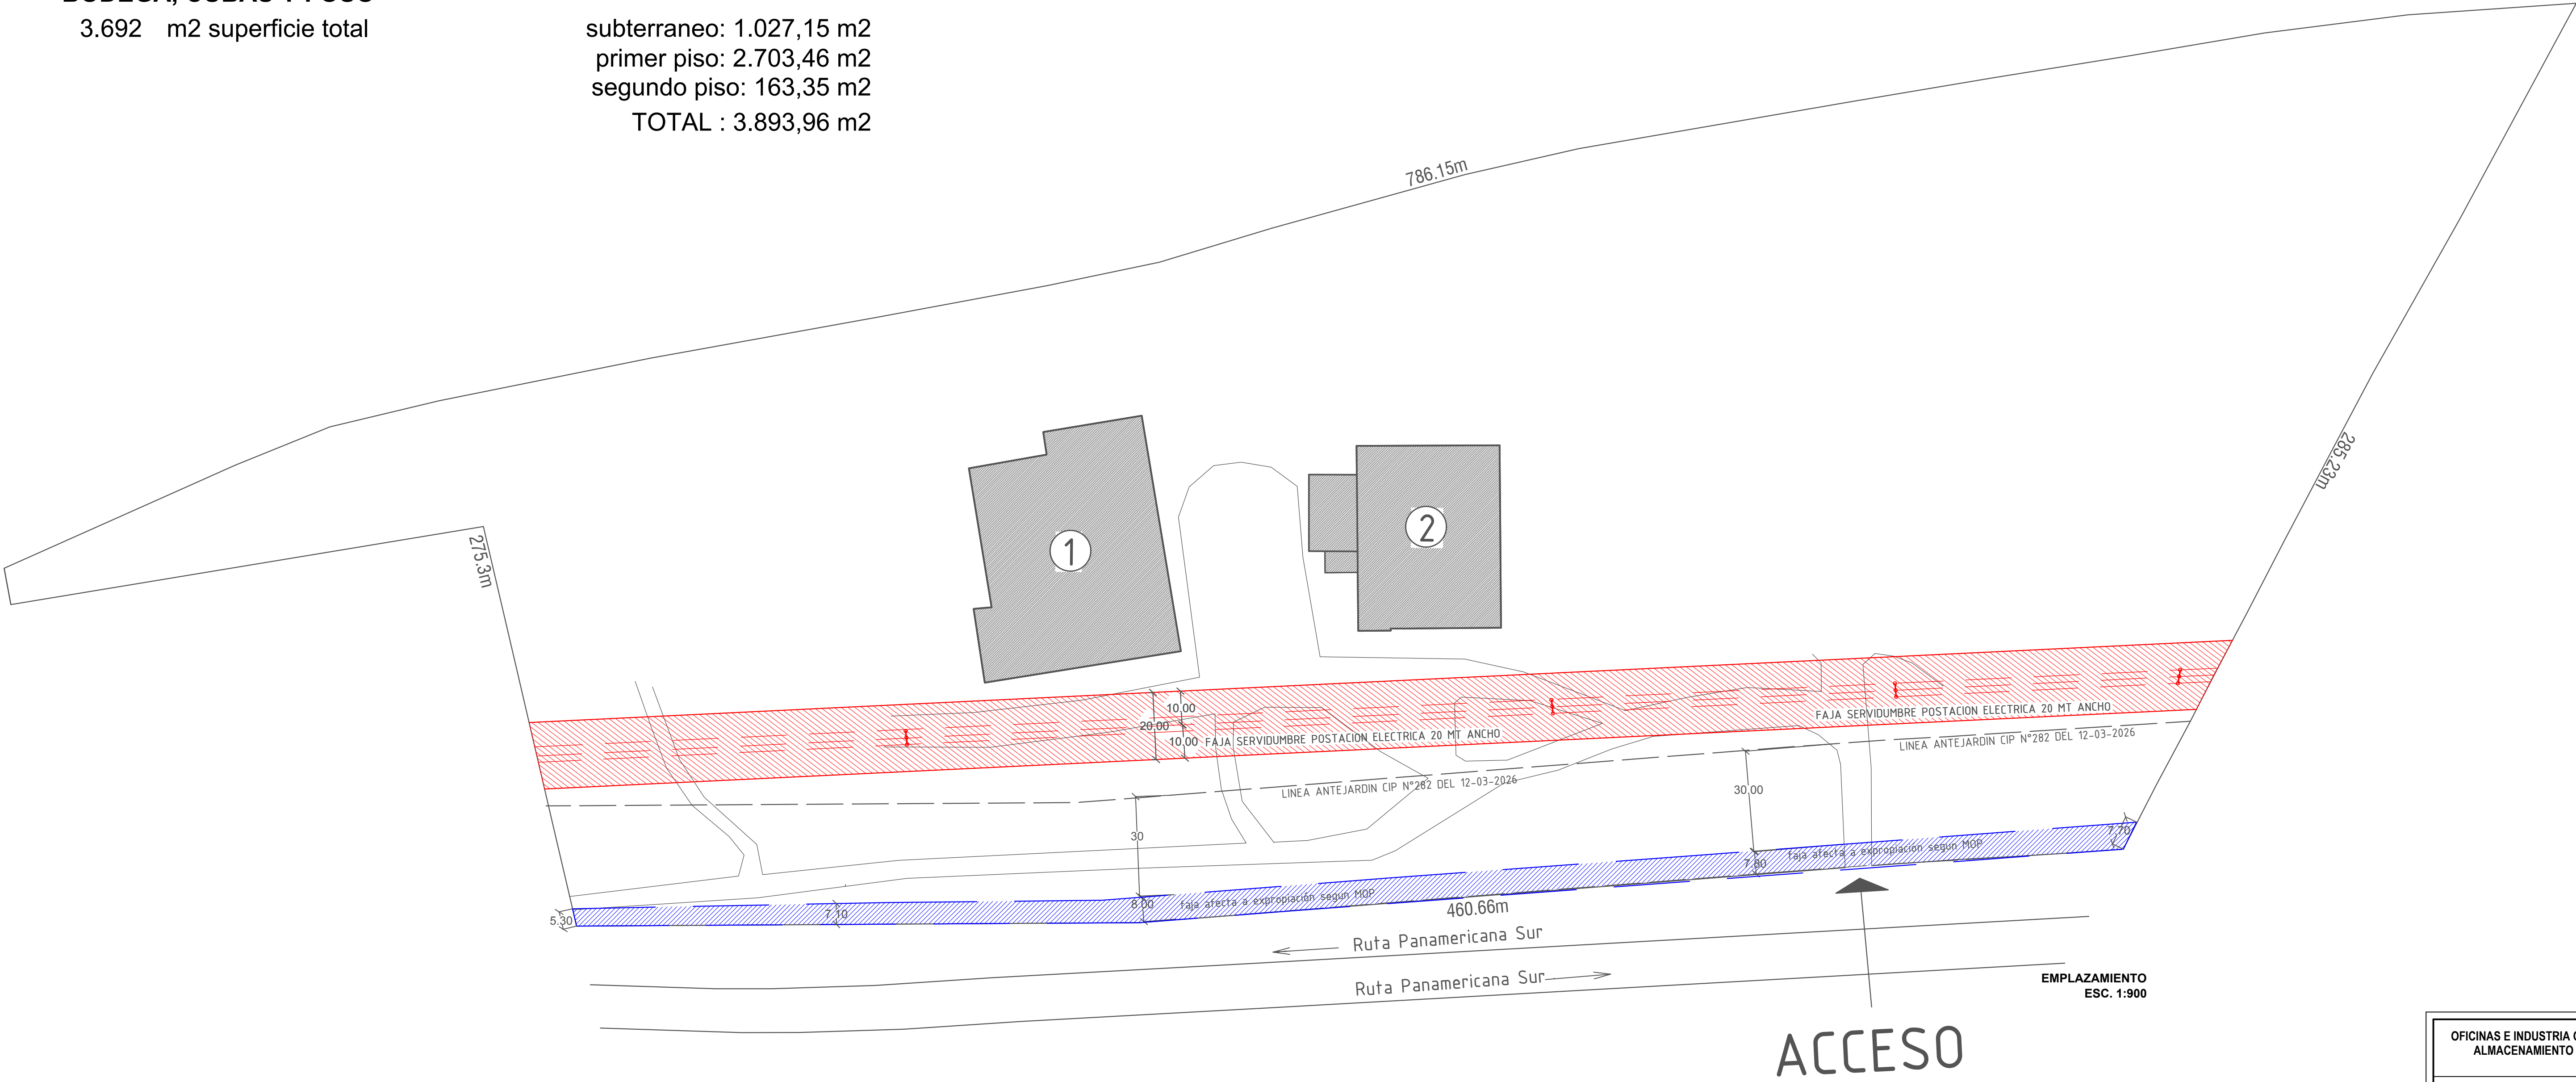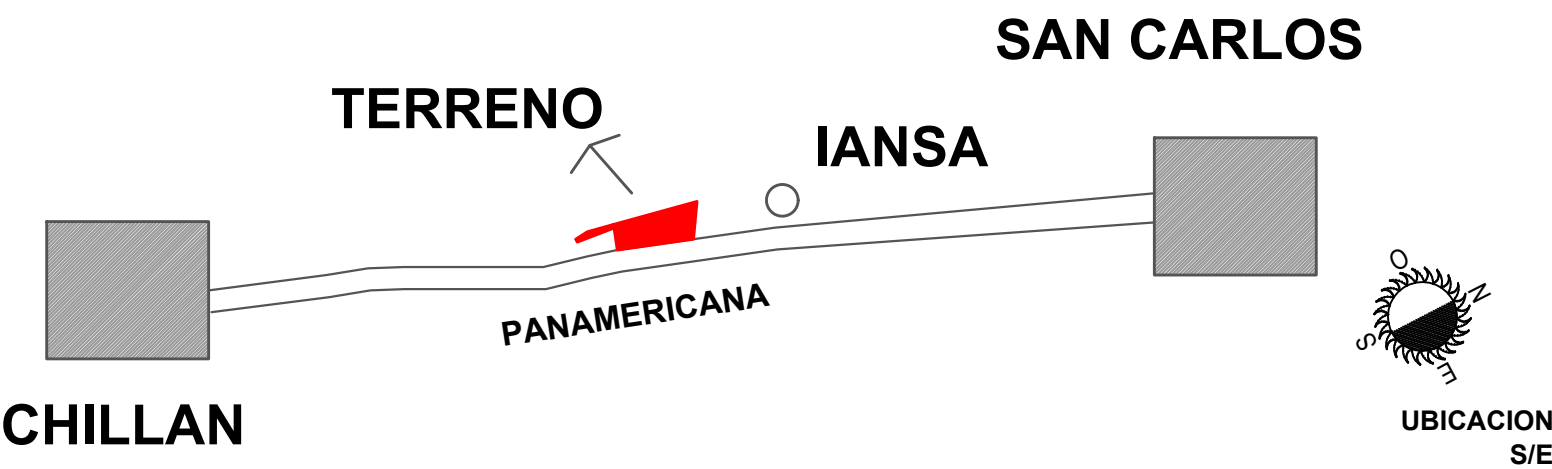

- FAJA AFECTA A EXPROPIACION SEGUN MOP ANCHO VARIABLE, SUPERFICIE APROXIMADA 3.482,69 m2
- FAJA SERVIDUMBRE POSTACION ELECTRICA 20 MT (10 MT A EJE DE CADA LADO DEL POSTE)

OFICINAS E INDUSTRIA CON ALMACENAMIENTO

UBICACIÓN

RUTA 5 SUR KM 391, SECTOR COCHAMAS

Nº

2328-2

FECHA

Julio 2026

PROPIETARIO

COMERCIAL MILANESE

ARQUITECTA

Daniela Armuta Bonometti

Elaboración

1. Ubicación y emplazamiento

2. Plano de terreno

ESCALA

1:1000

FECHA

1 de 3

Diseño y dibujo

Daniela Armuta Bonometti

+56 9 7423 3834

daniela@comercialmilanese.cl